


1 ЭТАЖ

1 КОРПУС



1 ЭТАЖ

2 КОРПУС

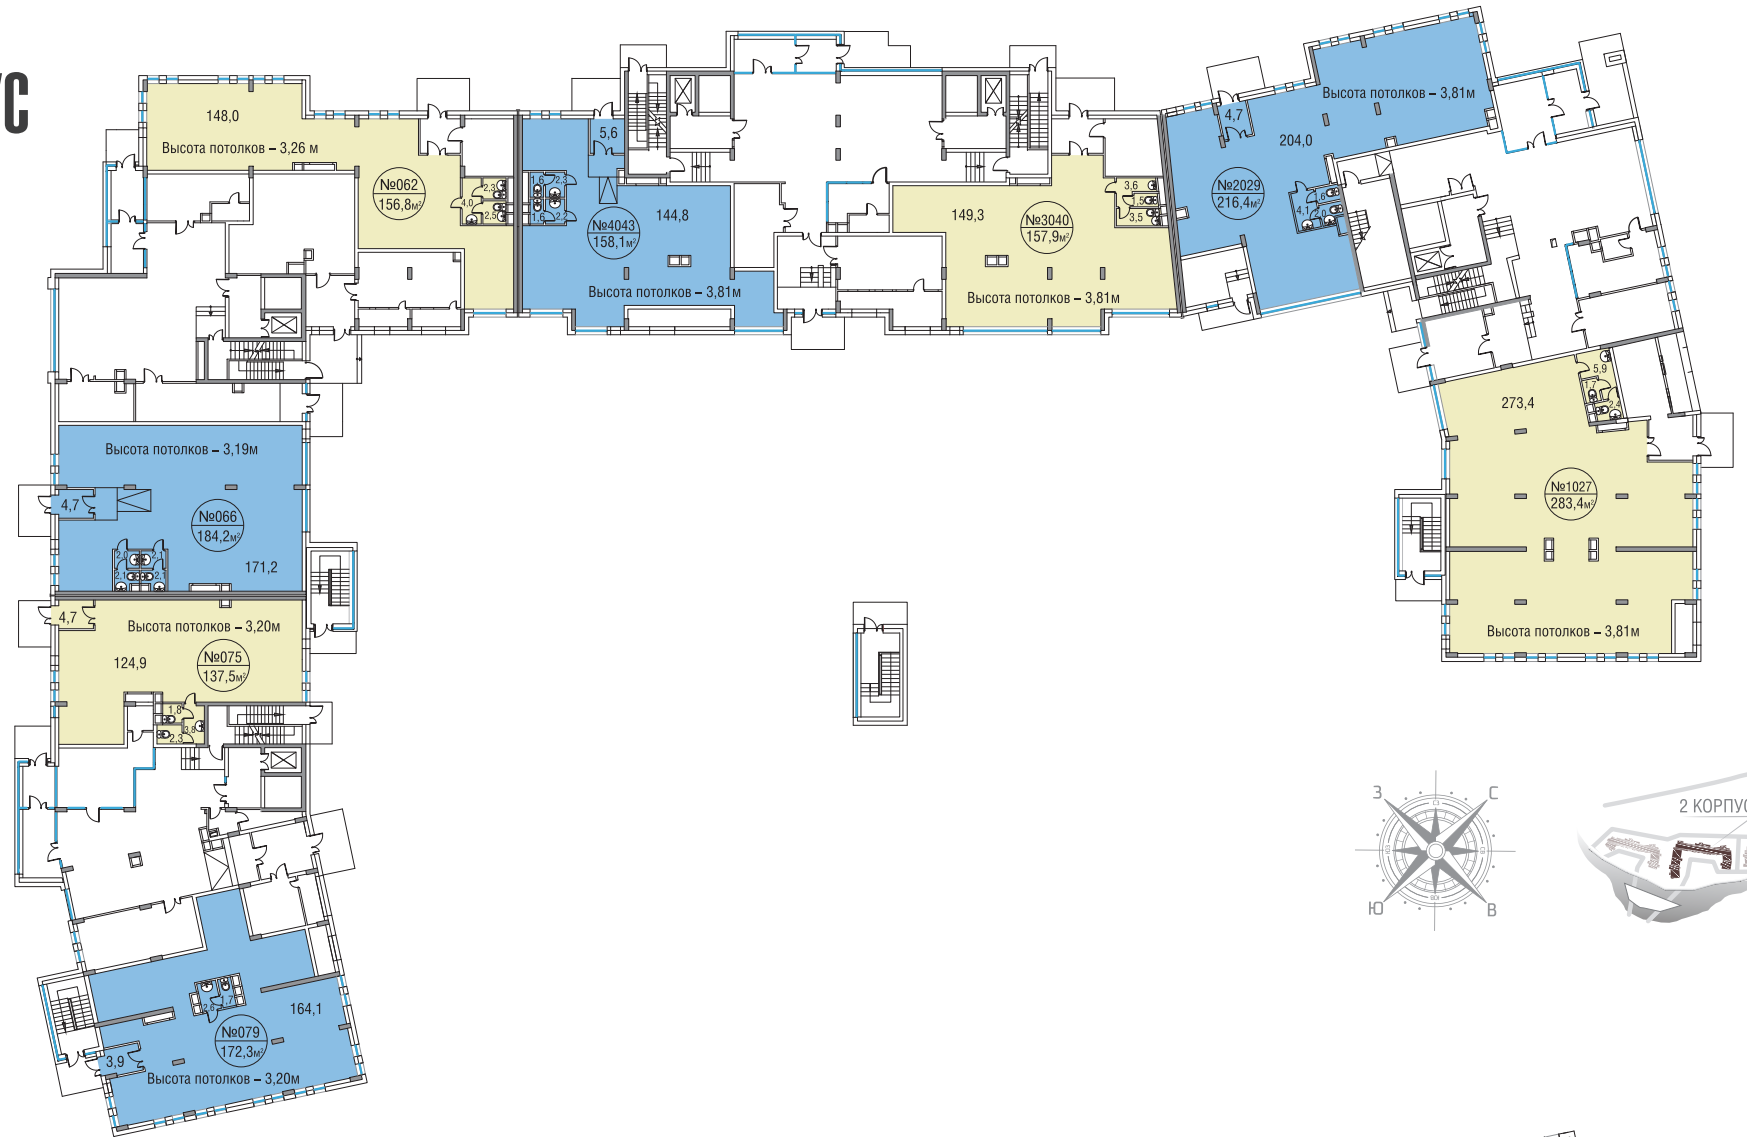

1 ЭТАЖ

3 КОРПУС

