

1 КОРПУС


1 ЭТАЖ

ОЛИМПИЙСКАЯ
РИВЬЕРА
НОВОГОРСК


№035
408,5

№046
330,9

№059
540,9

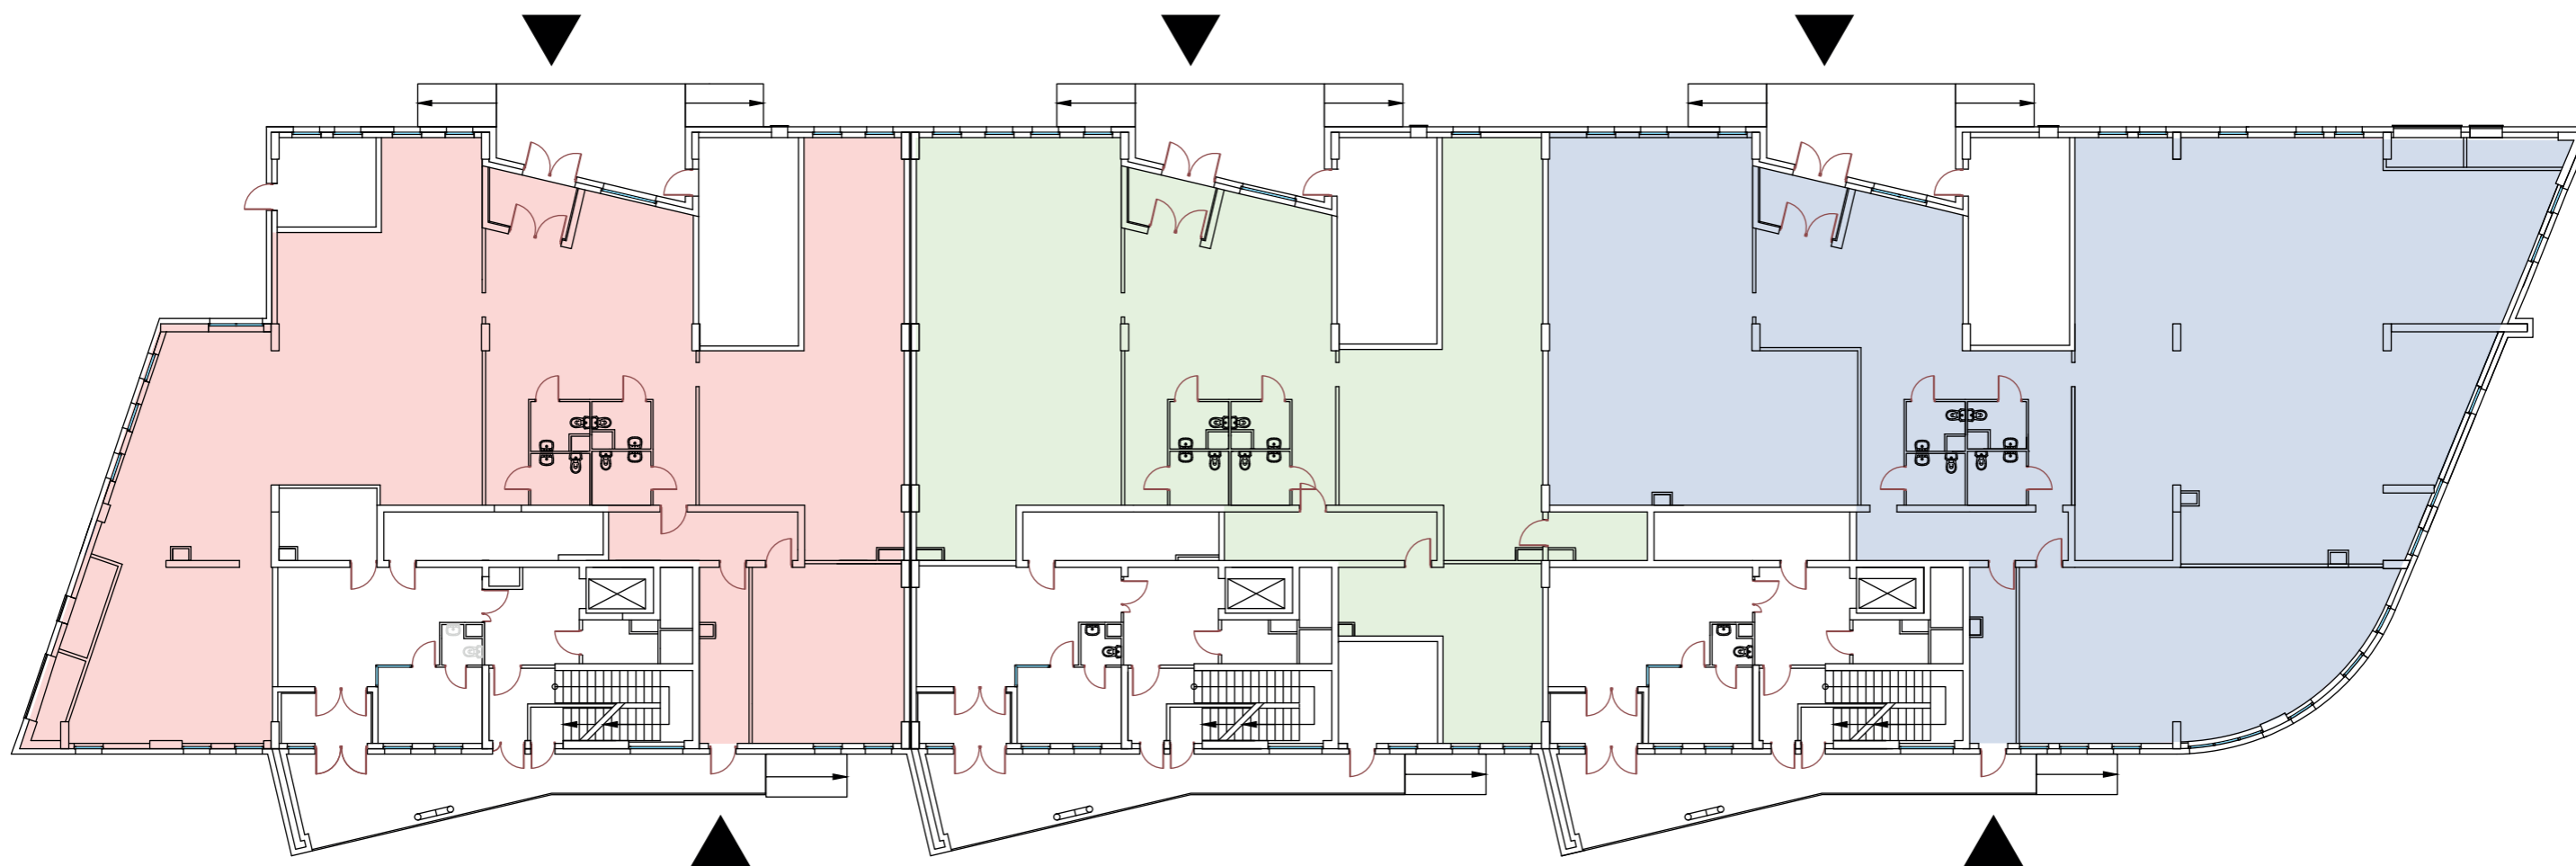

1 КОРПУС

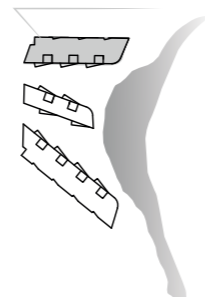


ПРОЕКТ ВНУТРЕННЕЙ ПЛАНИРОВКИ КВАРТИР ЯВЛЯЕТСЯ ДИЗАЙНЕРСКОЙ КОНЦЕПЦИЕЙ ЗАСТРОЙЩИКА. ПЕРЕГОРОДКИ, РАЗГРАНИЧИВАЮЩИЕ ЖИЛЫЕ ПОМЕЩЕНИЯ ВНУТРИ КВАРТИРЫ, ЗАСТРОЙЩИКОМ НЕ ВЫПОЛНЯЮТСЯ (СВОБОДНАЯ ПЛАНИРОВКА). КВАРТИРЫ СДАЮТСЯ БЕЗ ОТДЕЛКИ. ФАКТИЧЕСКАЯ ПЛОЩАДЬ КВАРТИР МОЖЕТ НЕЗНАЧИТЕЛЬНО ОТЛИЧАТЬСЯ ОТ ПЛОЩАДИ, УКАЗАННОЙ В НАСТОЯЩЕМ БУКЛЕТЕ.

№0107
551,3

№0120
325,9

№0133
317,9


№0145
379,3

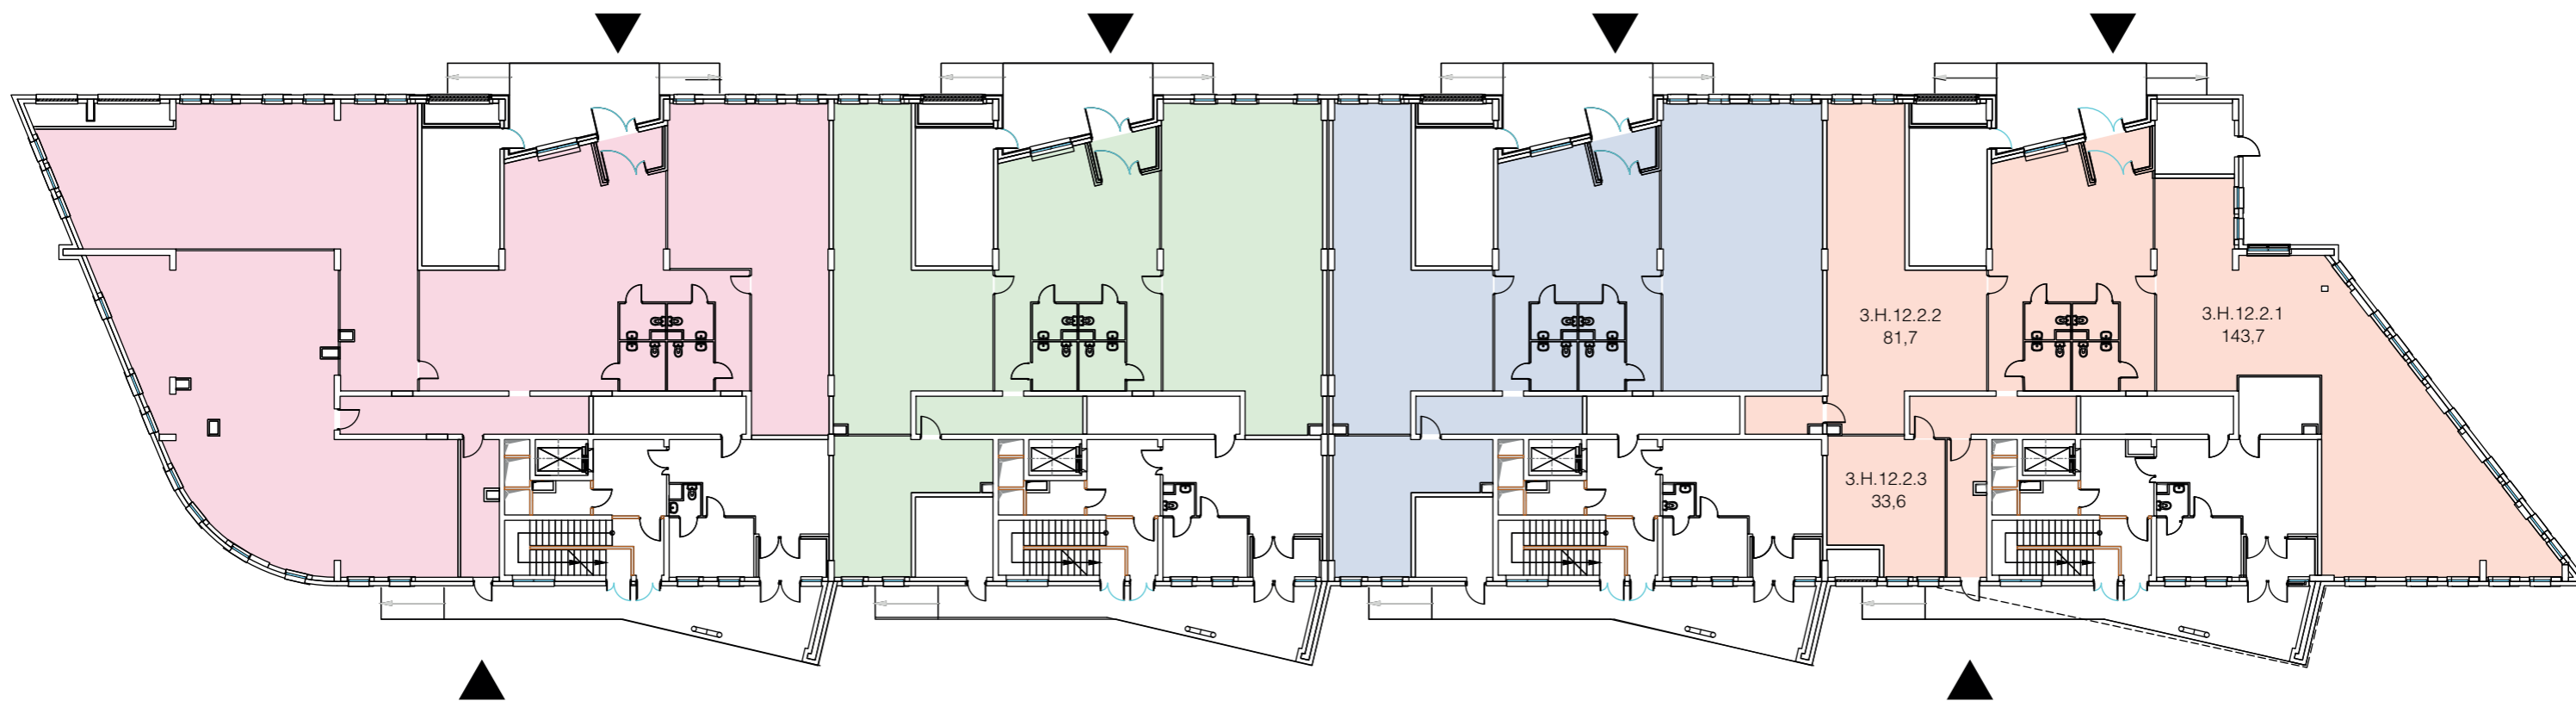

3.Н.12.2.2
81,7

3.Н.12.2.1
143,7

3.Н.12.2.3
33,6

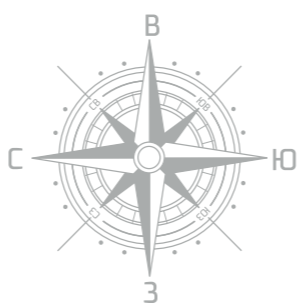

ПРОЕКТ ВНУТРЕННЕЙ ПЛАНИРОВКИ КВАРТИР ЯВЛЯЕТСЯ ДИЗАЙНЕРСКОЙ КОНЦЕПЦИЕЙ ЗАСТРОЙЩИКА. ПЕРЕГОРОДКИ, РАЗГРАНИЧИВАЮЩИЕ ЖИЛЫЕ ПОМЕЩЕНИЯ ВНУТРИ КВАРТИРЫ ЗАСТРОЙЩИКОМ НЕ ВЫПОЛНЯЮТСЯ (СВОБОДНАЯ ПЛАНИРОВКА). ФАКТИЧЕСКАЯ ПЛОЩАДЬ КВАРТИР МОЖЕТ НЕЗНАЧИТЕЛЬНО ОТЛИЧАТЬСЯ ОТ ПЛОЩАДИ, УКАЗАННОЙ В НАСТОЯЩЕМ БУКЛЕТЕ.