


ПОДЗЕМНАЯ АВТОСТОЯНКА

ОЛИМПИЙСКАЯ РИВЬЕРА НОВОГОРСК

Экспликация машиномест

Номер по плану	Площадь м ²	Примечание	1			2			3			4			5	
			1	2	3	1	2	3	1	2	3	1	2	3	1	2	3	
Пожарный отсек №1			56	13.2	малый кл.	116	12.7	зависимое малый кл.	174	24.3	МНГ большой кл.	231	14.0	средний кл.	232	12.4	малый кл.	233	14.0	средний кл.	234	25.2	МНГ большой кл.	235	14.0	средний кл.	236	13.2	малый кл.	237	12.4	малый кл.	
Пожарный отсек №2			57	12.9	малый кл.	117	14.0	средний кл.	175	14.0	средний кл.	238	12.7	малый кл.	239	12.7	малый кл.	240	13.8	средний кл.	241	13.8	зависимое средний кл.	242	13.8	зависимое средний кл.	243	13.8	зависимое средний кл.	244	15.0	средний кл.	245	14.0	средний кл.	246	19.2	большой кл.	247	19.2	большой кл.	248	11.5	малый кл.	249	13.8	средний кл.	250	13.8	средний кл.	251	12.6	малый кл.	252	13.2	малый кл.	253	13.2	зависимое малый кл.	254	14.0	зависимое средний кл.	255	14.0	зависимое средний кл.	256	14.0	зависимое средний кл.	257	14.0	зависимое средний кл.	258	13.2	малый кл.	259	13.2	зависимое малый кл.	260	12.1	малый кл.	261	12.1	зависимое малый кл.	262	14.0	средний кл.	263	14.0	средний кл.	264	14.0	средний кл.	265	25.7	МНГ большой кл.	266	16.7	средний кл.	267	11.3	малый кл.	268	11.3	зависимое малый кл.	269	12.7	малый кл.	270	12.7	зависимое малый кл.	271	17.2	большой кл.	272	17.2	зависимое большой кл.	273	12.4	малый кл.	274	14.0	средний кл.	275	14.0	средний кл.	276	12.4	малый кл.	277	14.0	средний кл.	278	14.0	средний кл.	279	11.3	малый кл.	280	11.3	зависимое малый кл.	281	16.5	средний кл.	282	15.5	малый кл.	8м	5.0	мотоместо	9м	5.0	мотоместо	10м	5.0	мотоместо	11м	5.0	мотоместо	12м	5.0	мотоместо	13м	5.0	мотоместо	14м	5.0	мотоместо	15м	5.0	мотоместо

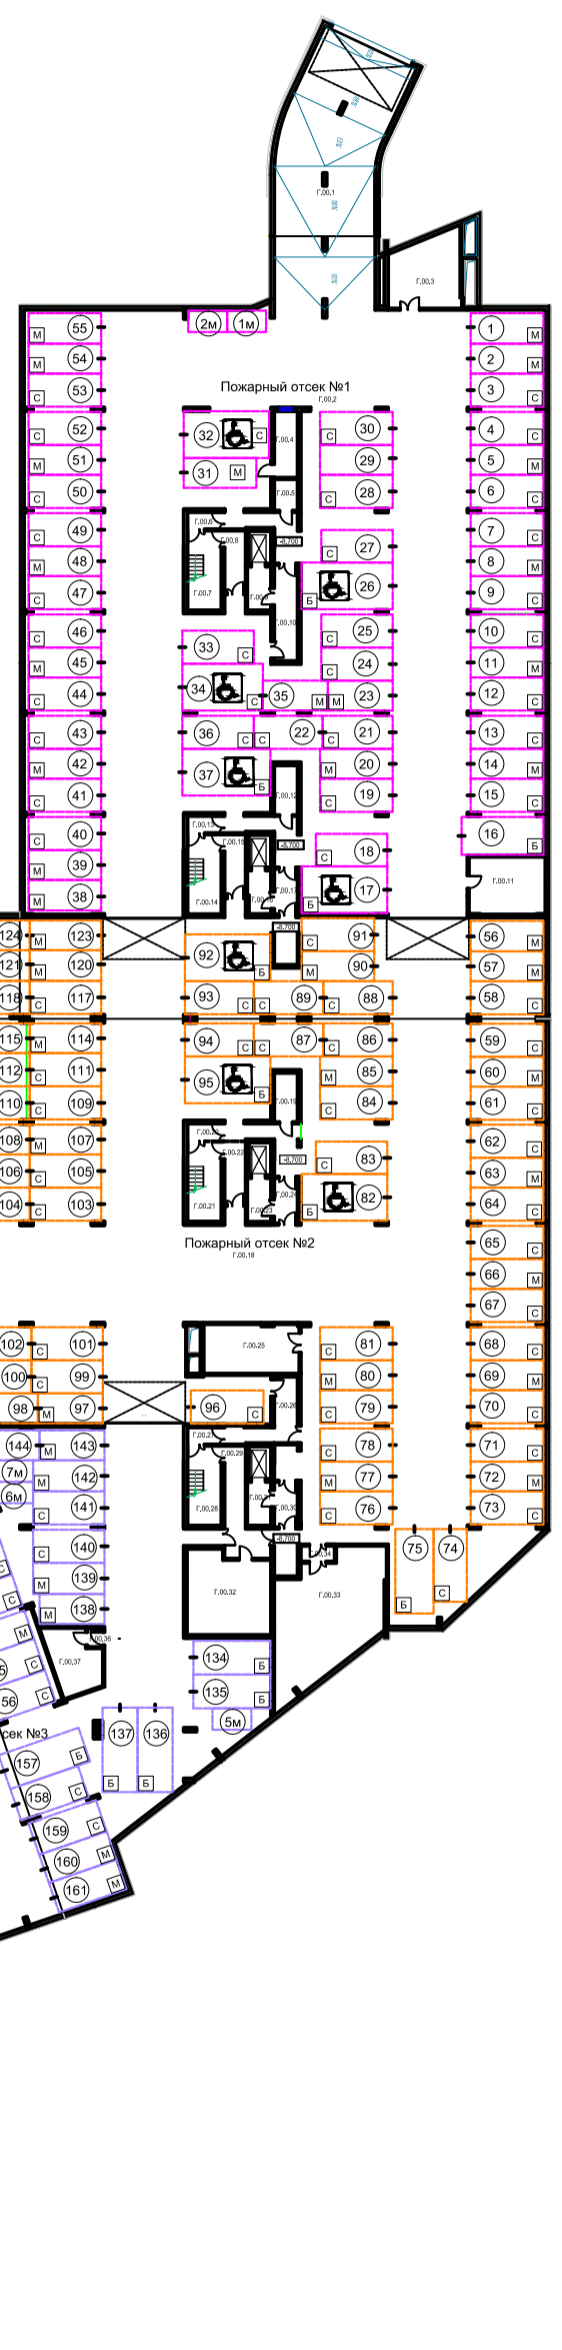

ПРОЕКТ ВНУТРЕННЕЙ ПЛАНИРОВКИ КВАРТИР ЯВЛЯЕТСЯ ДИЗАЙНЕРСКОЙ КОНЦЕПЦИЕЙ ЗАСТРОЙЩИКА. ПЕРЕГОРОДКИ, РАЗГРАНИЧИВАЮЩИЕ ЖИЛЬНЫЕ ПОМЕЩЕНИЯ ВНУТРИ КВАРТИРЫ ЗАСТРОЙЩИКОМ НЕ ВЫПОЛНЯЮТСЯ (СВОБОДНАЯ ПЛАНИРОВКА). ФАКТИЧЕСКАЯ ПЛОЩАДЬ КВАРТИР МОЖЕТ НЕЗНАЧИТЕЛЬНО ОТЛИЧАТЬСЯ ОТ ПЛОЩАДИ, УКАЗАННОЙ В НАСТОЯЩЕМ БУКЛЕТЕ.