



Типовой этаж. 2-4 этажи

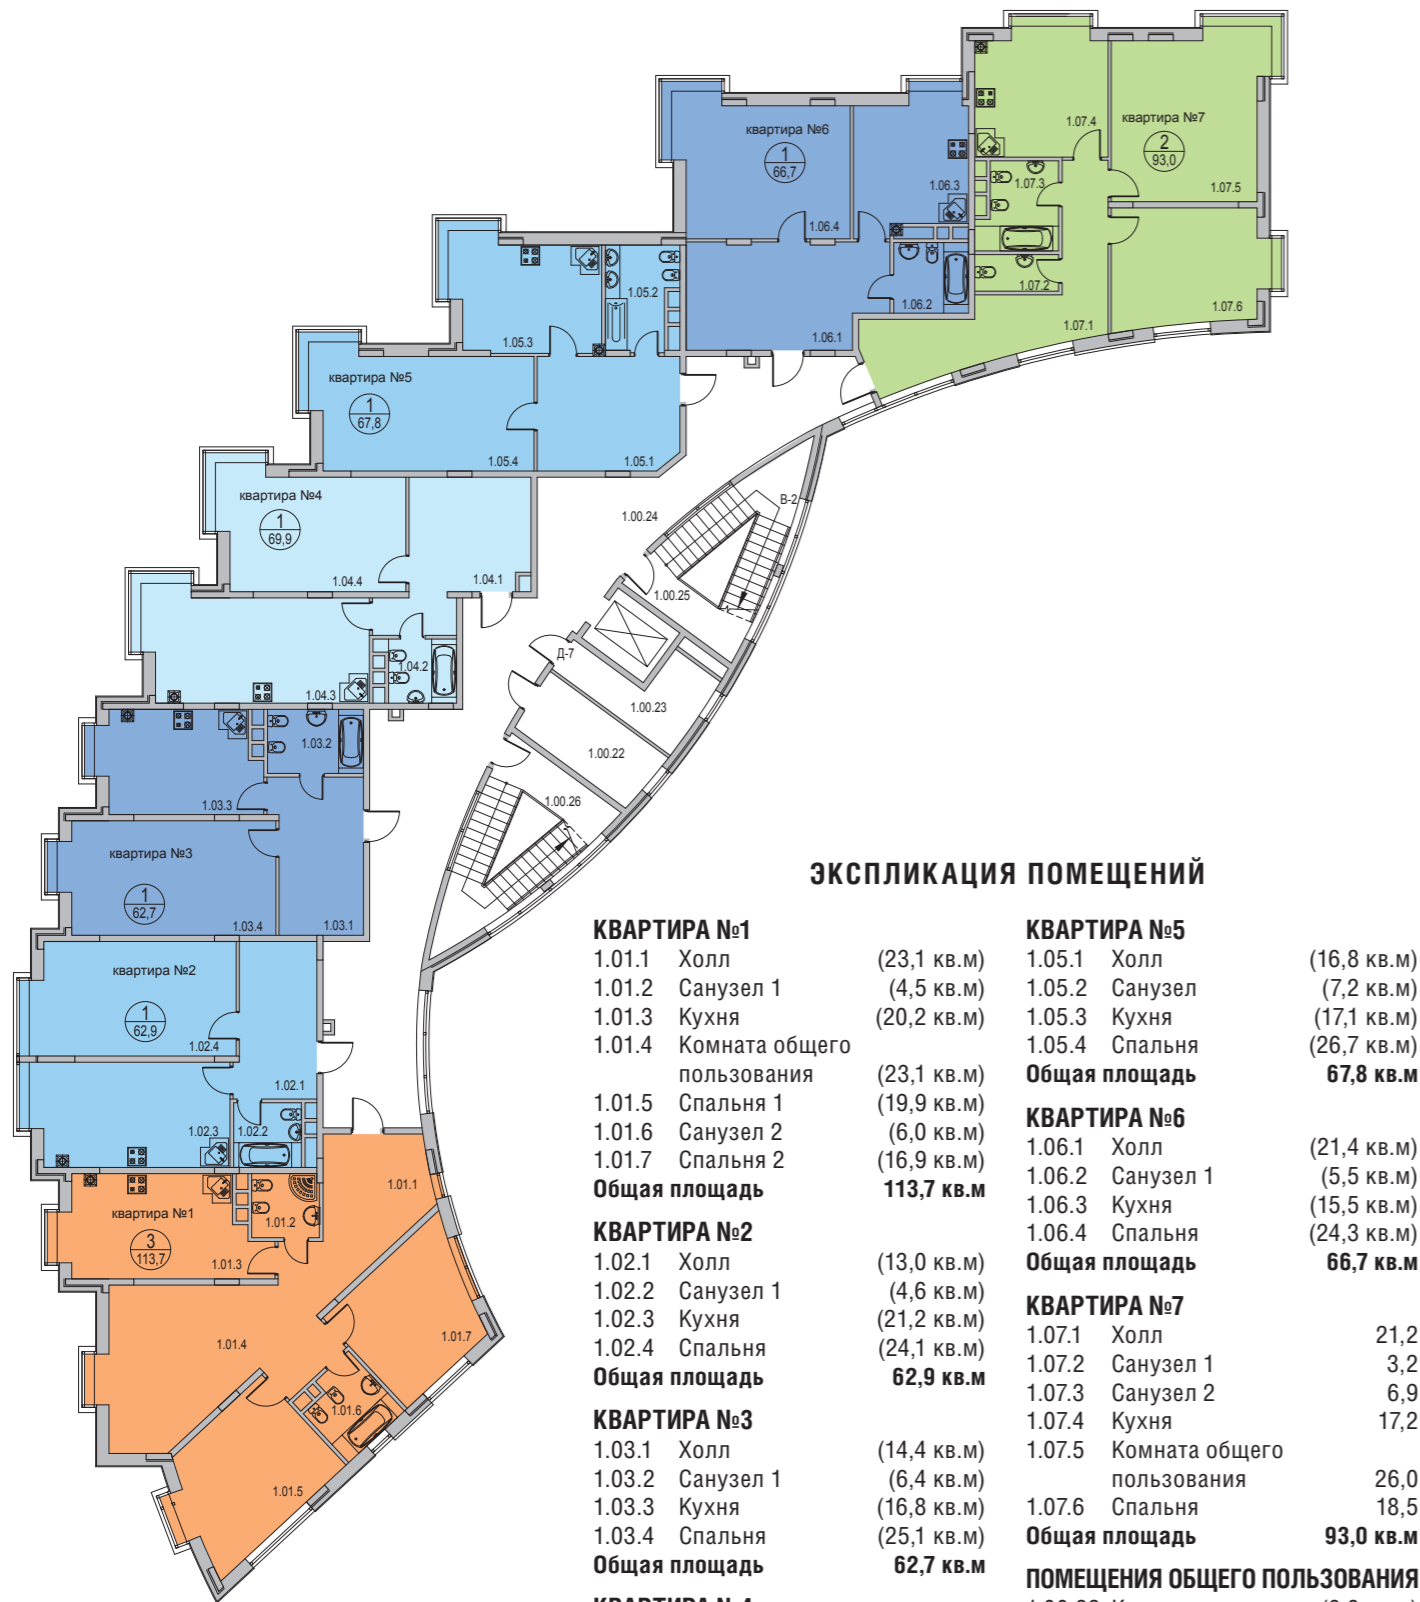

ЭКСПЛИКАЦИЯ ПОМЕЩЕНИЙ

КВАРТИРА №1		КВАРТИРА №5	
1.01.1 Холл (23,1 кв.м)		1.05.1 Холл (16,8 кв.м)	
1.01.2 Санузел 1 (4,5 кв.м)		1.05.2 Санузел (7,2 кв.м)	
1.01.3 Кухня (20,2 кв.м)		1.05.3 Кухня (17,1 кв.м)	
1.01.4 Комната общего пользования (23,1 кв.м)		1.05.4 спальня (26,7 кв.м)	
1.01.5 спальня 1 (19,9 кв.м)		Общая площадь 67,8 кв.м	
1.01.6 Санузел 2 (6,0 кв.м)		КВАРТИРА №6	
1.01.7 спальня 2 (16,9 кв.м)		1.06.1 Холл (21,4 кв.м)	
Общая площадь 113,7 кв.м		1.06.2 Санузел 1 (5,5 кв.м)	
КВАРТИРА №2		1.06.3 Кухня (15,5 кв.м)	
1.02.1 Холл (13,0 кв.м)		1.06.4 спальня (24,3 кв.м)	
1.02.2 Санузел 1 (4,6 кв.м)		Общая площадь 66,7 кв.м	
1.02.3 Кухня (21,2 кв.м)		КВАРТИРА №7	
1.02.4 спальня (24,1 кв.м)		1.07.1 Холл (21,2 кв.м)	
Общая площадь 62,9 кв.м		1.07.2 Санузел 1 (3,2 кв.м)	
КВАРТИРА №3		1.07.3 Санузел 2 (6,9 кв.м)	
1.03.1 Холл (14,4 кв.м)		1.07.4 Кухня (17,2 кв.м)	
1.03.2 Санузел 1 (6,4 кв.м)		1.07.5 Комната общего пользования (26,0 кв.м)	
1.03.3 Кухня (16,8 кв.м)		1.07.6 спальня (18,5 кв.м)	
1.03.4 спальня (25,1 кв.м)		Общая площадь 93,0 кв.м	
Общая площадь 62,7 кв.м		ПОМЕЩЕНИЯ ОБЩЕГО ПОЛЬЗОВАНИЯ	
КВАРТИРА №4		1.00.22 Колясочная (9,8 кв.м)	
1.04.1 Холл (17,8 кв.м)		1.00.23 Мусоросборная камера (8,7 кв.м)	
1.04.2 Санузел 1 (4,7 кв.м)		1.00.24 Коридор (85,4 кв.м)	
1.04.3 Кухня (24,8 кв.м)		1.00.25 Лестничная площадка (5,6 кв.м)	
1.04.4 спальня (22,6 кв.м)		1.00.26 Лестничная площадка (5,6 кв.м)	
Общая площадь 69,9 кв.м			
		ОБЩАЯ ПЛОЩАДЬ КВАРТИР 536,7 кв.м	
		ОБЩАЯ ПЛОЩАДЬ ЭТАЖА 651,8 кв.м	

Пентхаусы. 5 этаж

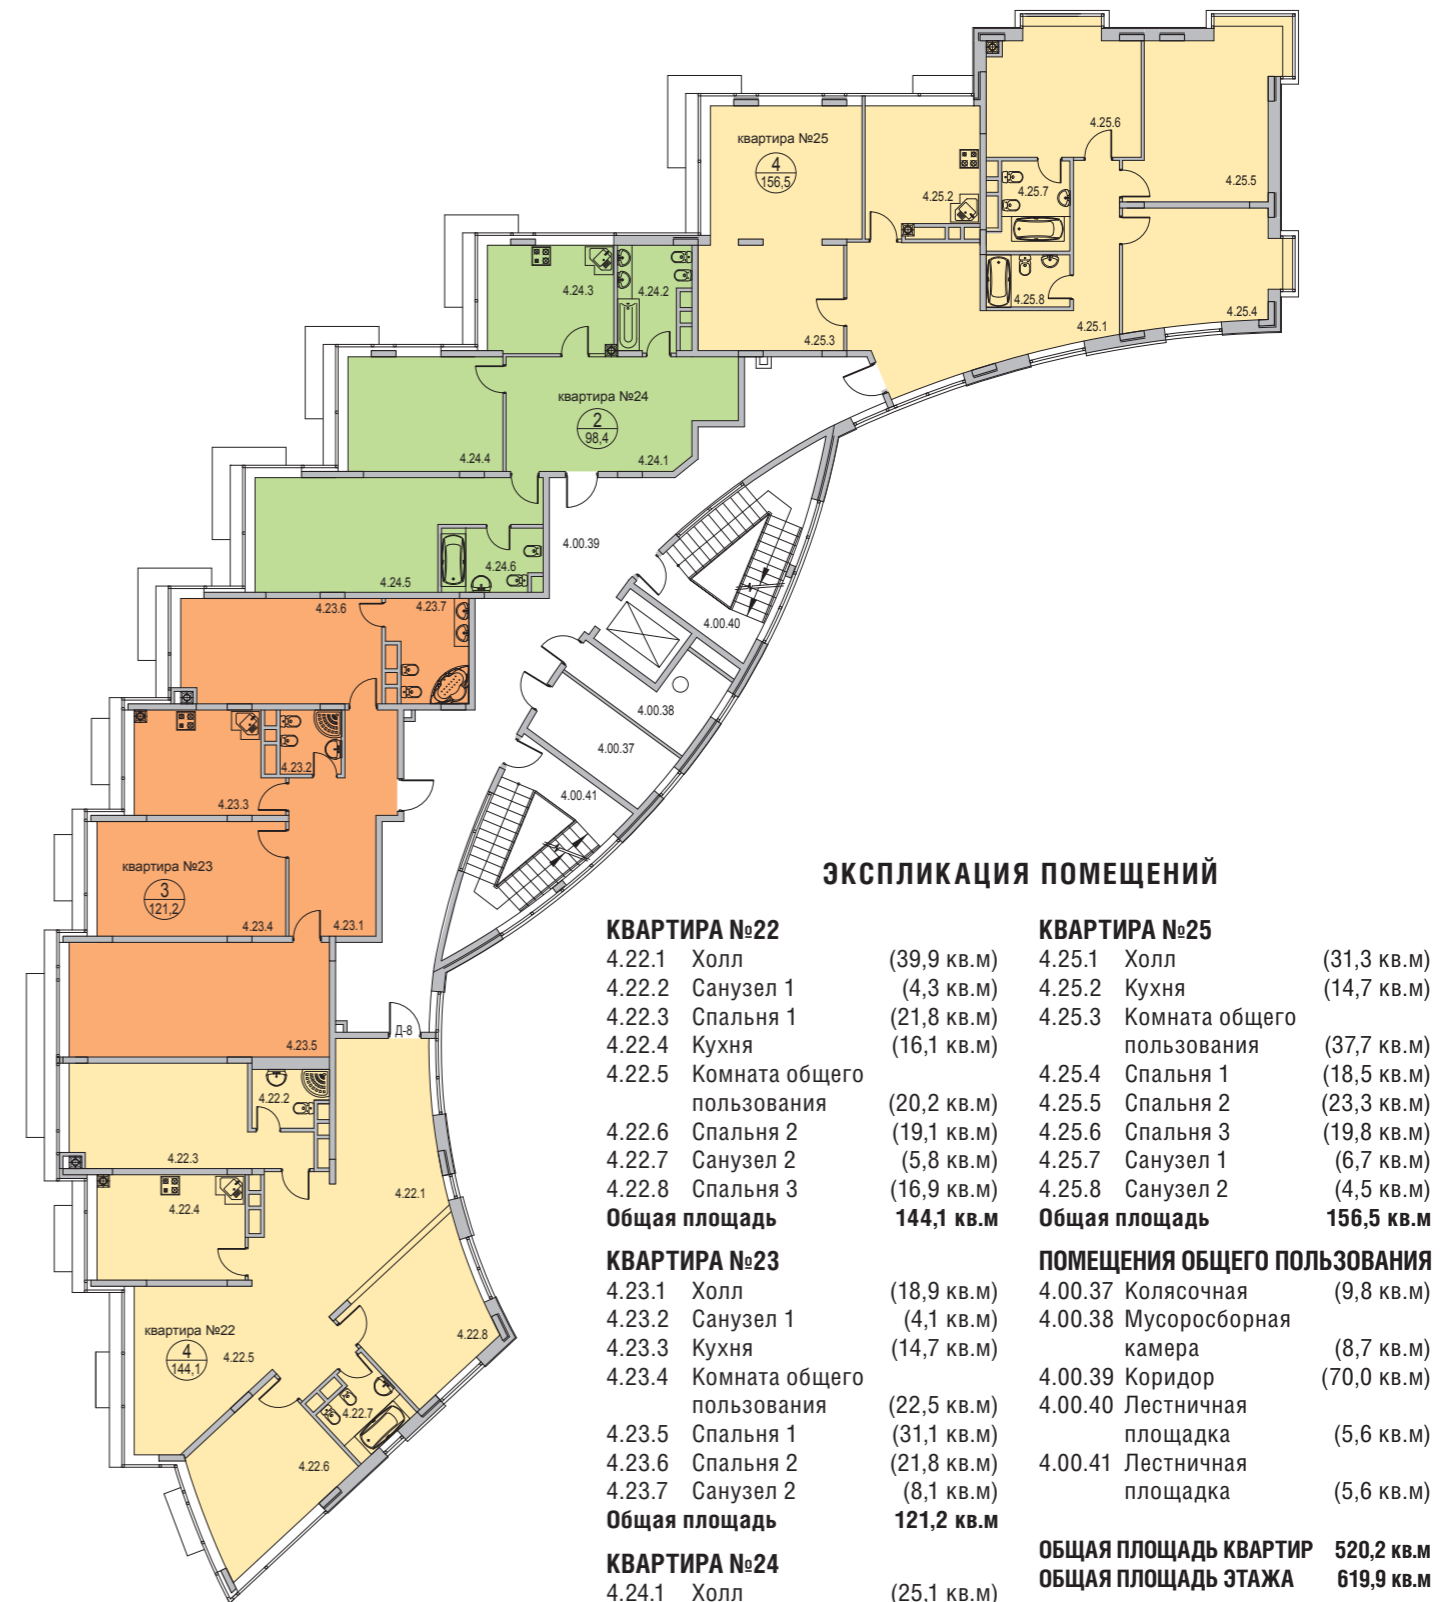

ЭКСПЛИКАЦИЯ ПОМЕЩЕНИЙ

КВАРТИРА №22		КВАРТИРА №25	
4.22.1 Холл (39,9 кв.м)		4.25.1 Холл (31,3 кв.м)	
4.22.2 Санузел 1 (4,3 кв.м)		4.25.2 Кухня (14,7 кв.м)	
4.22.3 спальня 1 (21,8 кв.м)		4.25.3 Комната общего пользования (37,7 кв.м)	
4.22.4 Кухня (16,1 кв.м)		4.25.4 спальня 1 (18,5 кв.м)	
4.22.5 Комната общего пользования (20,2 кв.м)		4.25.5 спальня 2 (23,3 кв.м)	
4.22.6 спальня 2 (19,1 кв.м)		4.25.6 спальня 3 (19,8 кв.м)	
4.22.7 Санузел 2 (5,8 кв.м)		4.25.7 Санузел 1 (6,7 кв.м)	
4.22.8 спальня 3 (16,9 кв.м)		4.25.8 Санузел 2 (4,5 кв.м)	
Общая площадь 144,1 кв.м		Общая площадь 156,5 кв.м	
КВАРТИРА №23		ПОМЕЩЕНИЯ ОБЩЕГО ПОЛЬЗОВАНИЯ	
4.23.1 Холл (18,9 кв.м)		4.00.37 Колясочная (9,8 кв.м)	
4.23.2 Санузел 1 (4,1 кв.м)		4.00.38 Мусоросборная камера (8,7 кв.м)	
4.23.3 Кухня (14,7 кв.м)		4.00.39 Коридор (70,0 кв.м)	
4.23.4 Комната общего пользования (22,5 кв.м)		4.00.40 Лестничная площадка (5,6 кв.м)	
4.23.5 спальня 1 (31,1 кв.м)		4.00.41 Лестничная площадка (5,6 кв.м)	
4.23.6 спальня 2 (21,8 кв.м)			
4.23.7 Санузел 2 (8,1 кв.м)			
Общая площадь 121,2 кв.м		ОБЩАЯ ПЛОЩАДЬ КВАРТИР 520,2 кв.м	
КВАРТИРА №24		ОБЩАЯ ПЛОЩАДЬ ЭТАЖА 619,9 кв.м	
4.24.1 Холл (25,1 кв.м)			
4.24.2 Санузел 1 (7,2 кв.м)			
4.24.3 Кухня (14,1 кв.м)			
4.24.4 Комната общего пользования (18,5 кв.м)			
4.24.5 спальня 1 (27,0 кв.м)			
4.24.6 Санузел 2 (6,5 кв.м)			
Общая площадь 98,4 кв.м			

СПОРТИВНО-ЖИЛОЙ КОМПЛЕКС

ОЛИМПИЙСКАЯ
ДЕРЕВНЯ

• НОВОГОРСК •



ПЛАНИРОВОЧНЫЕ РЕШЕНИЯ ЖИЛОЙ ДОМ «ПОДКОВА»



(495) **728-6628**
www.od-novogorsk.ru