




1 КОРПУС

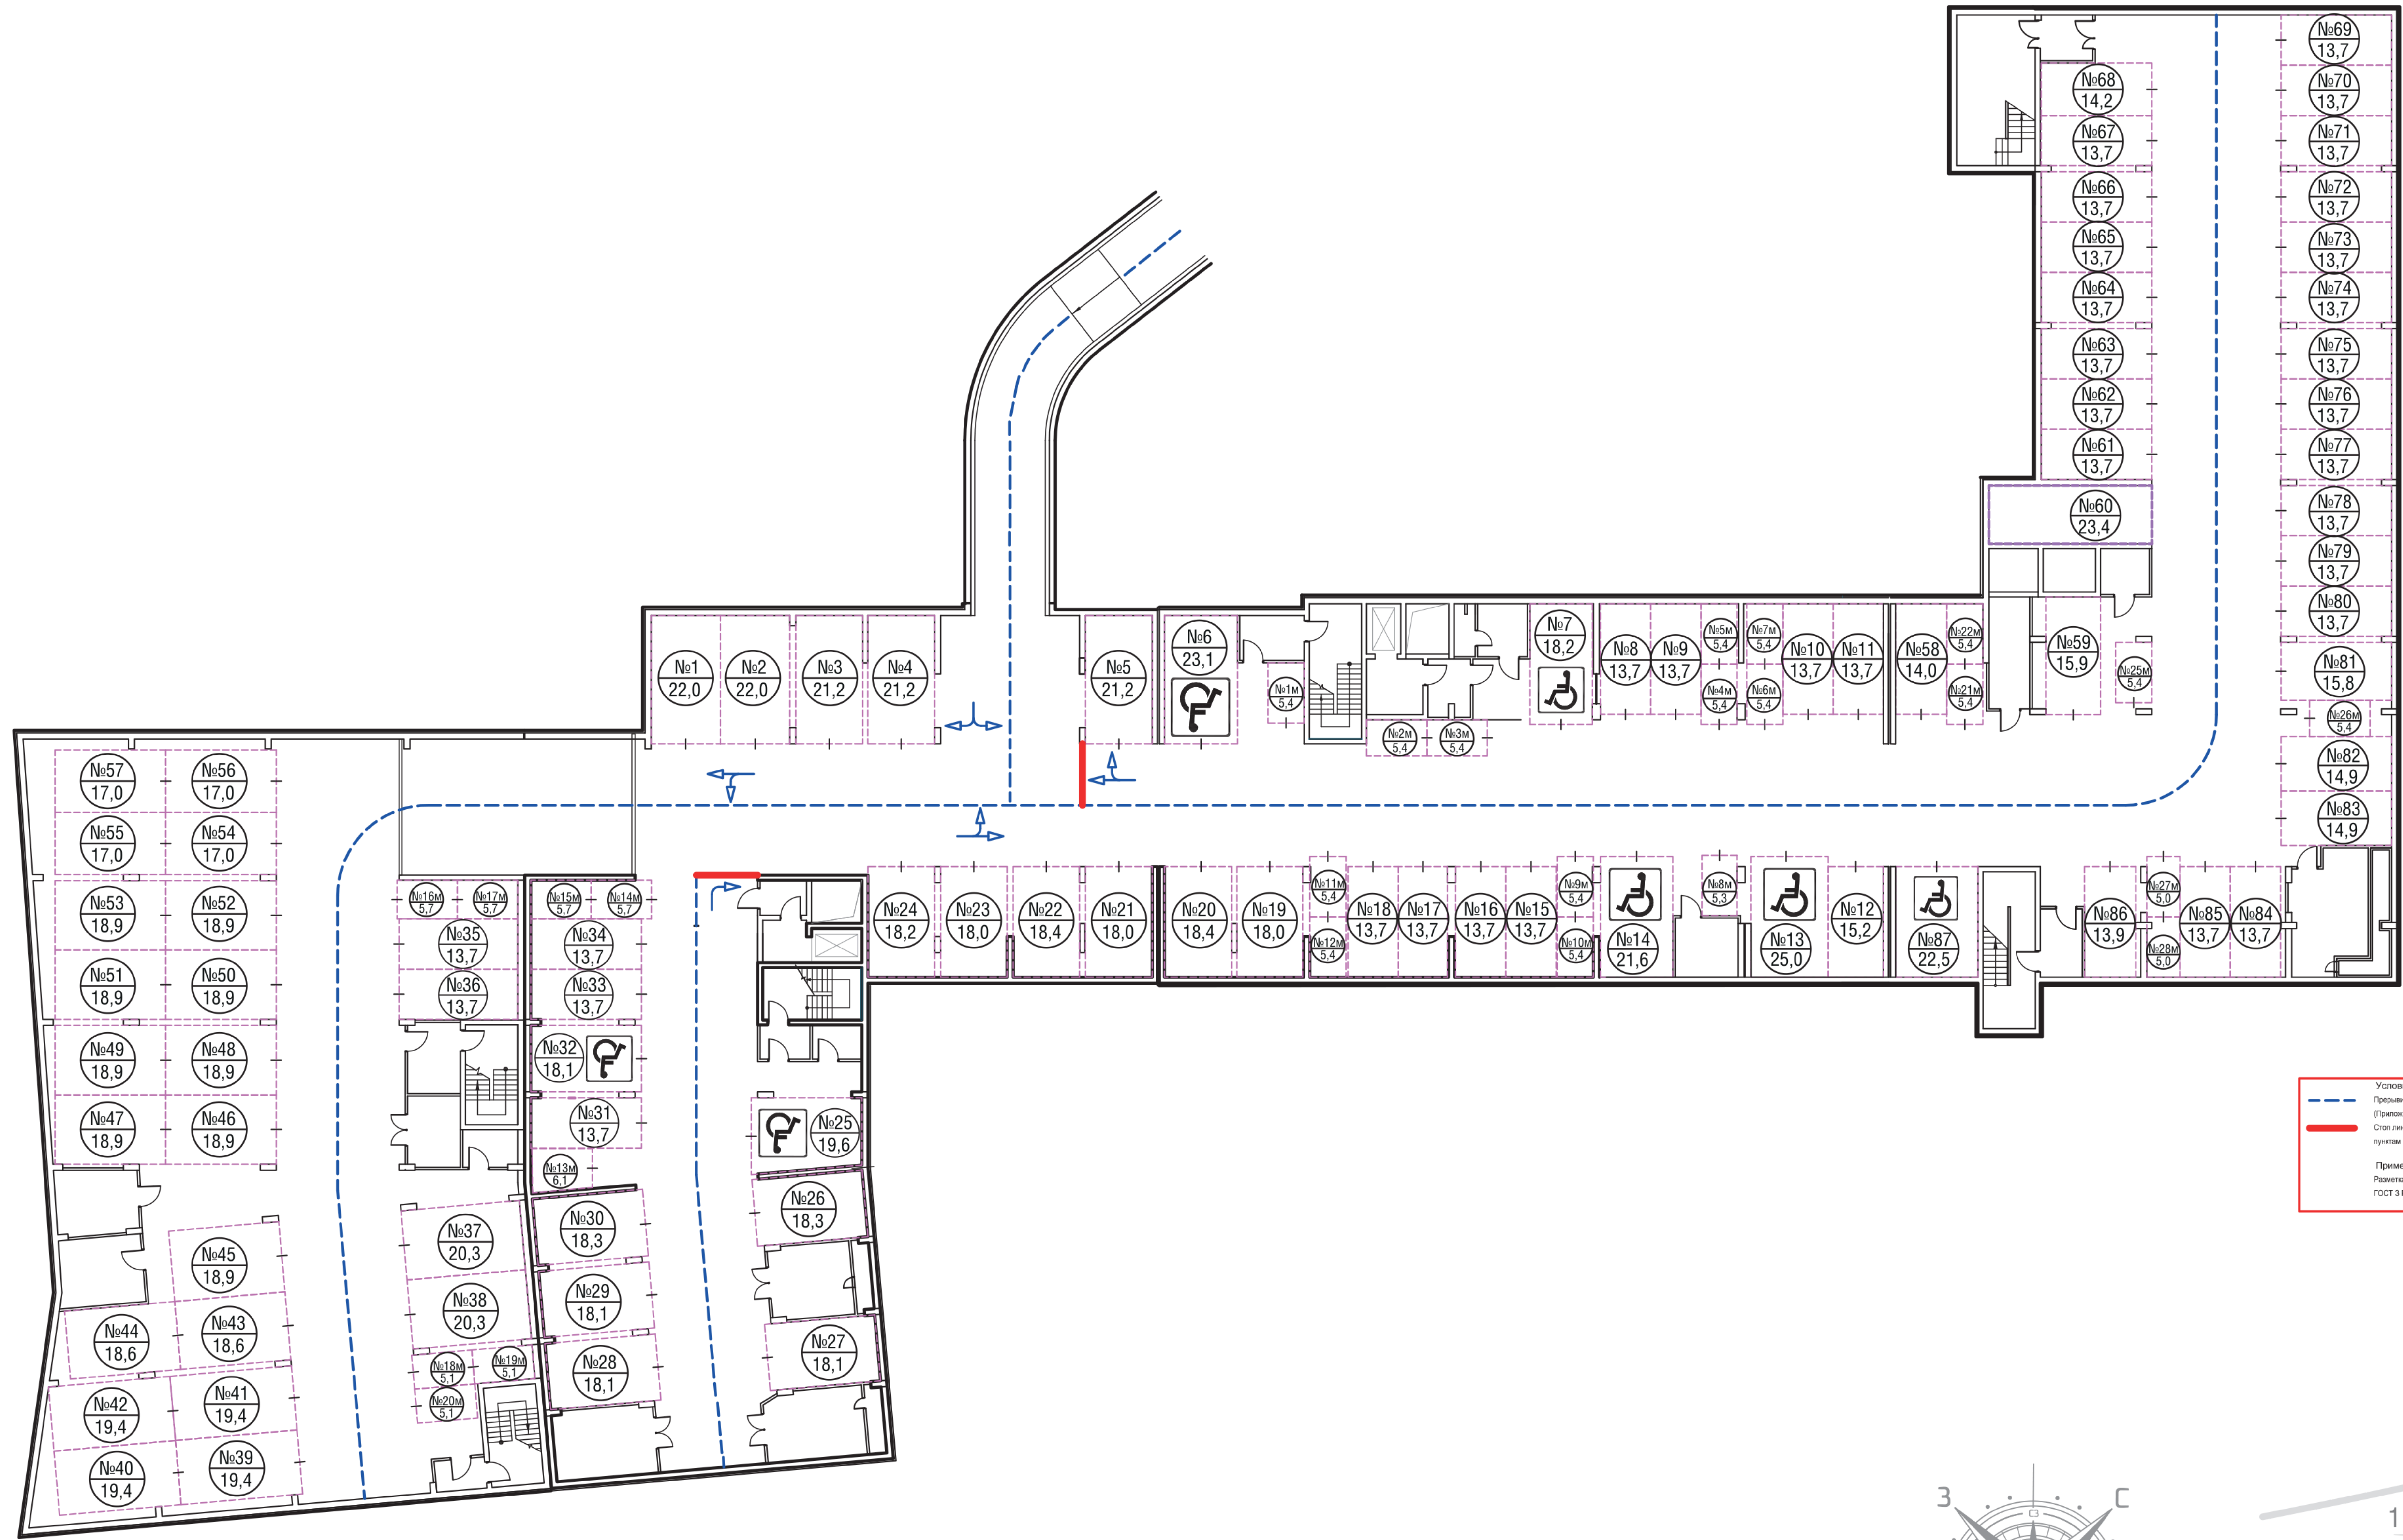


Условные обозначения
 - - - - - Пунктирная линия, согласно пункта 1.2.2 (Приложение 2 ПДД)
 ——— Стоп линия или разметка уступки дороге, согласно пунктам 1.12 или 1.13 (Приложение 2 ПДД)
 ———— Примечание:
 Разметка выполняется согласно ГОСТ Р 51256-99

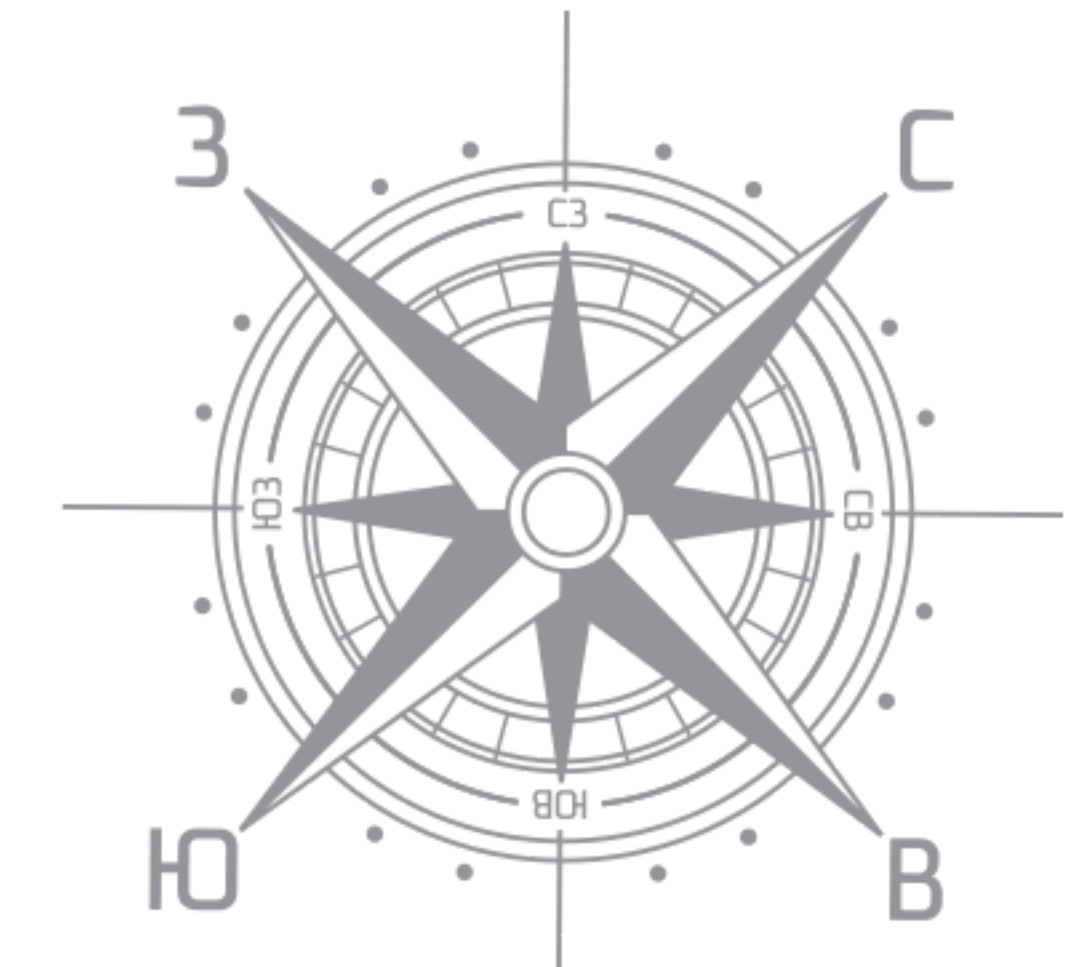


2 КОРПУС

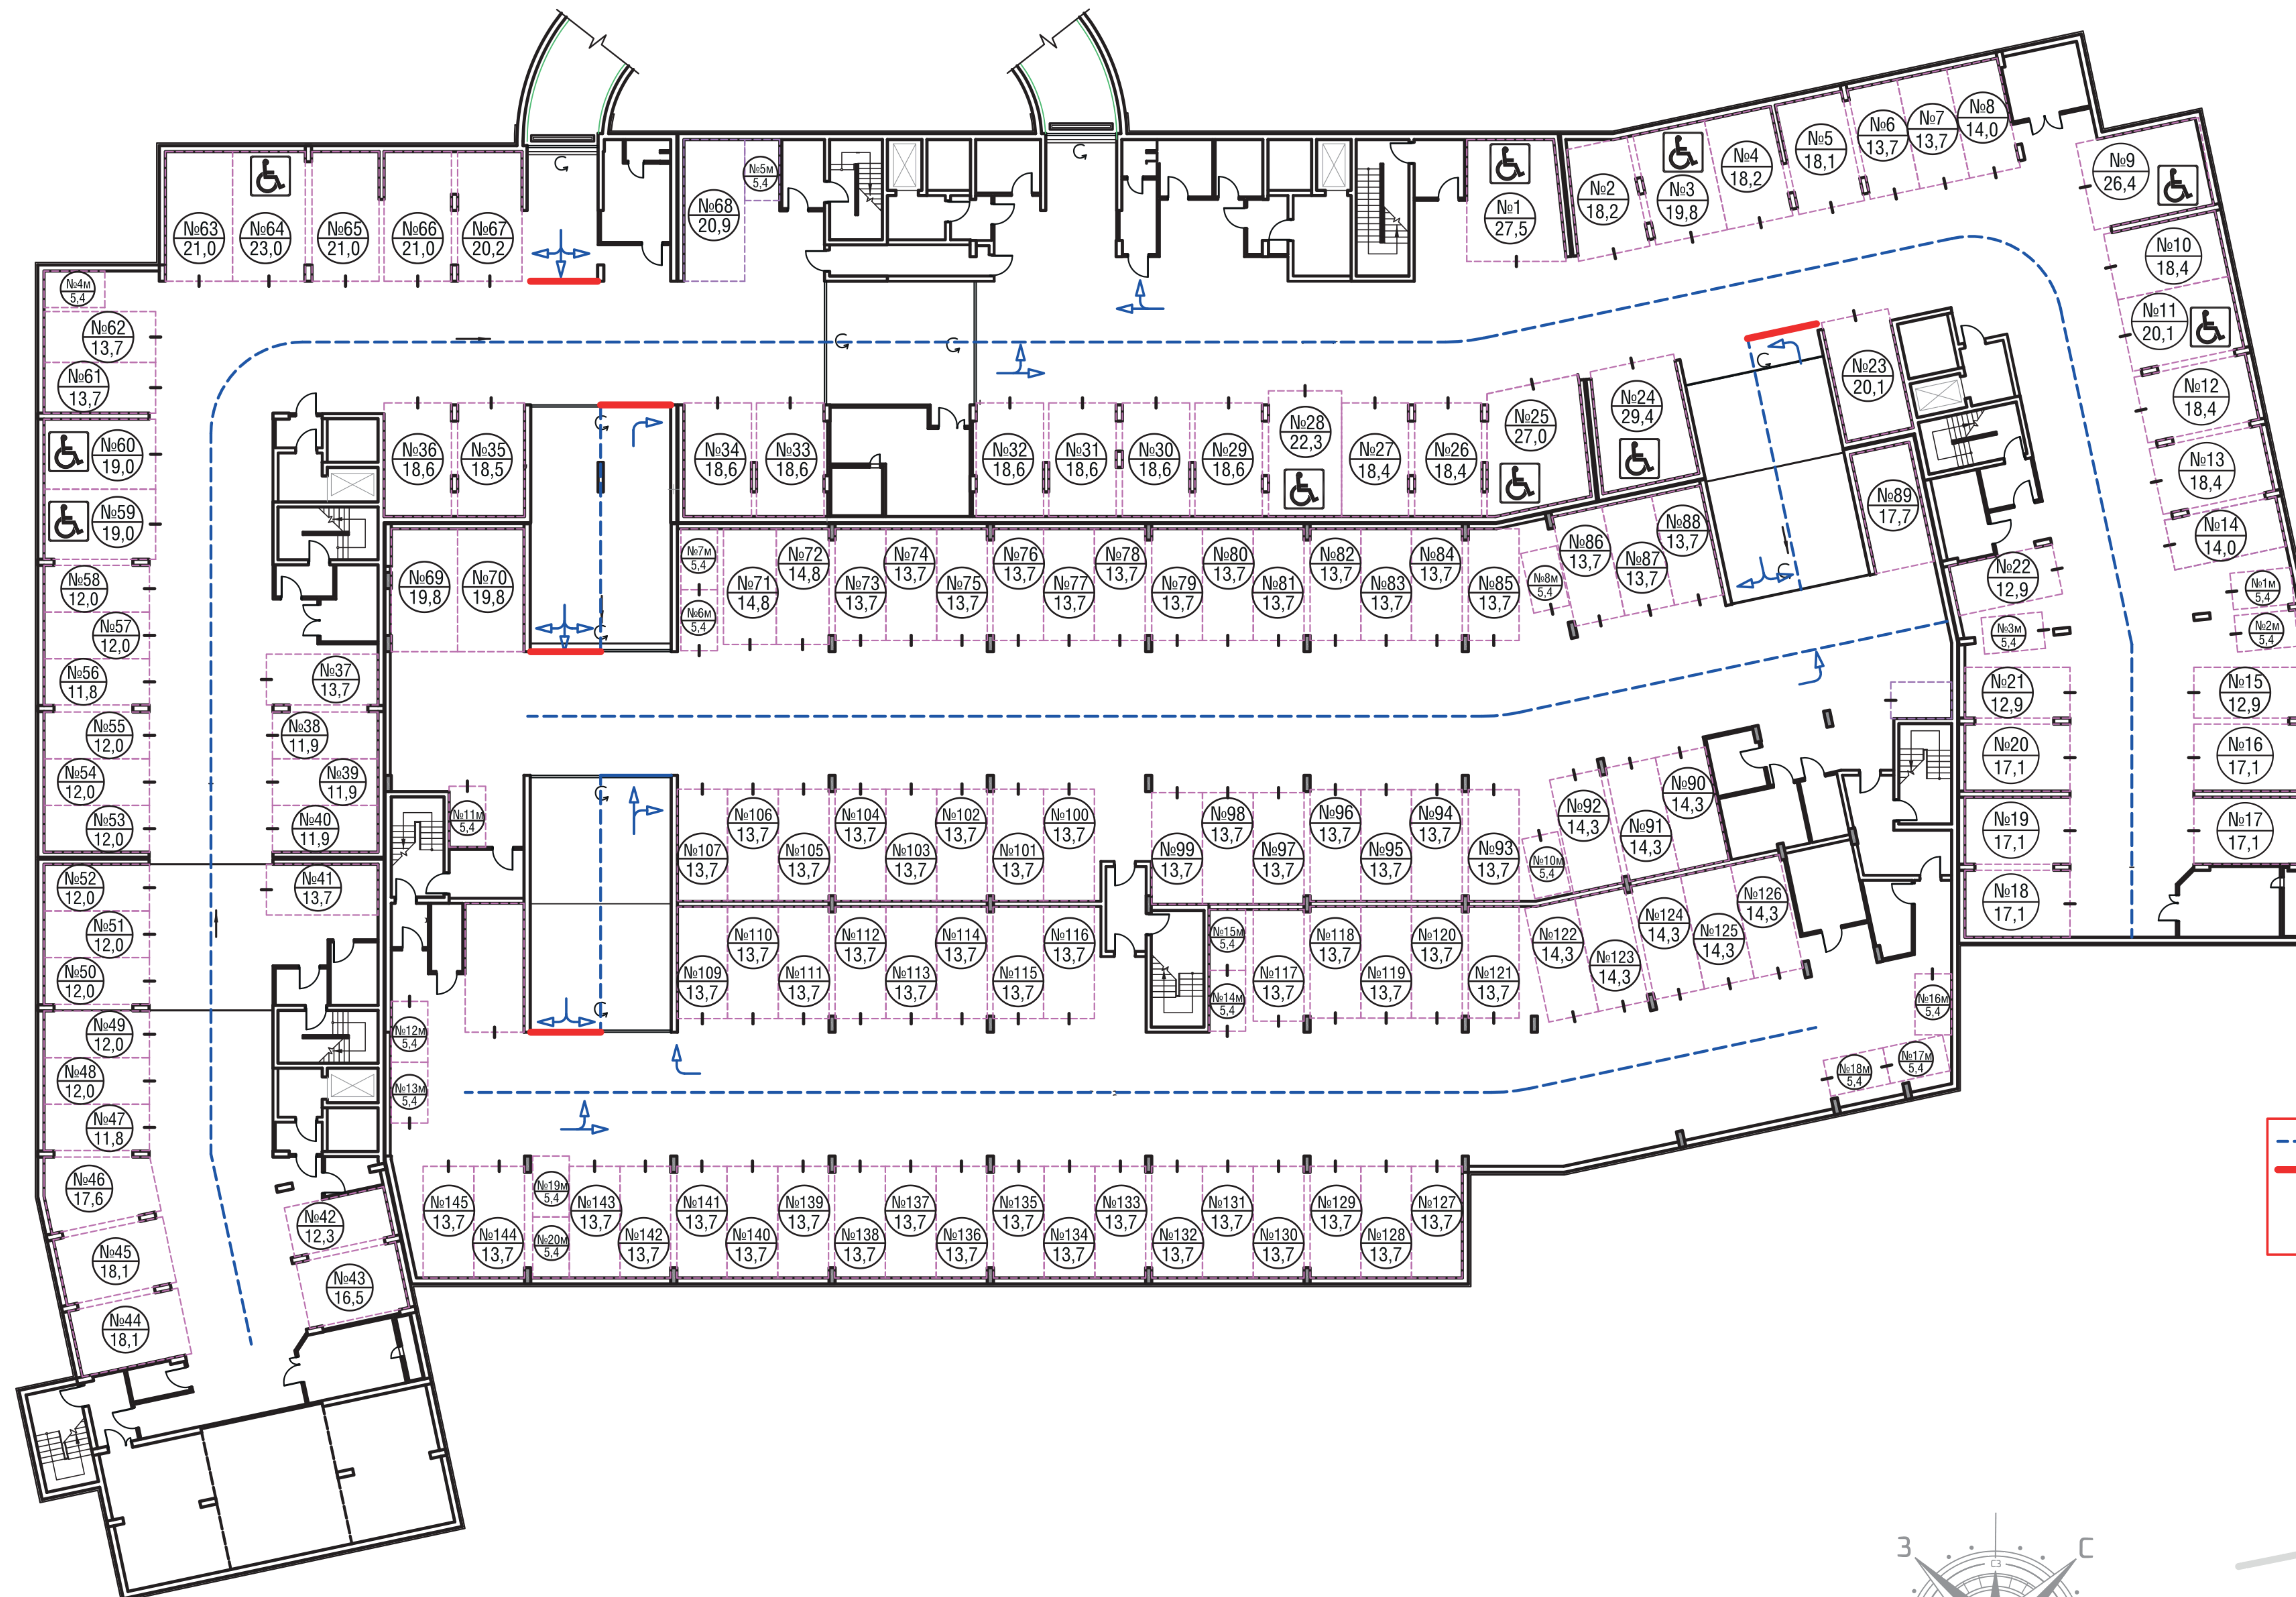

Условные обозначения:
- - - - - Дashed line, according to item 1.2.2 (Appendix 2 PDD)
- - - - - Stop line and road layout, according to items 1.12 and 1.13 (Appendix 2 PDD)
- - - - - Road layout, according to GOST 3 P 51256-99

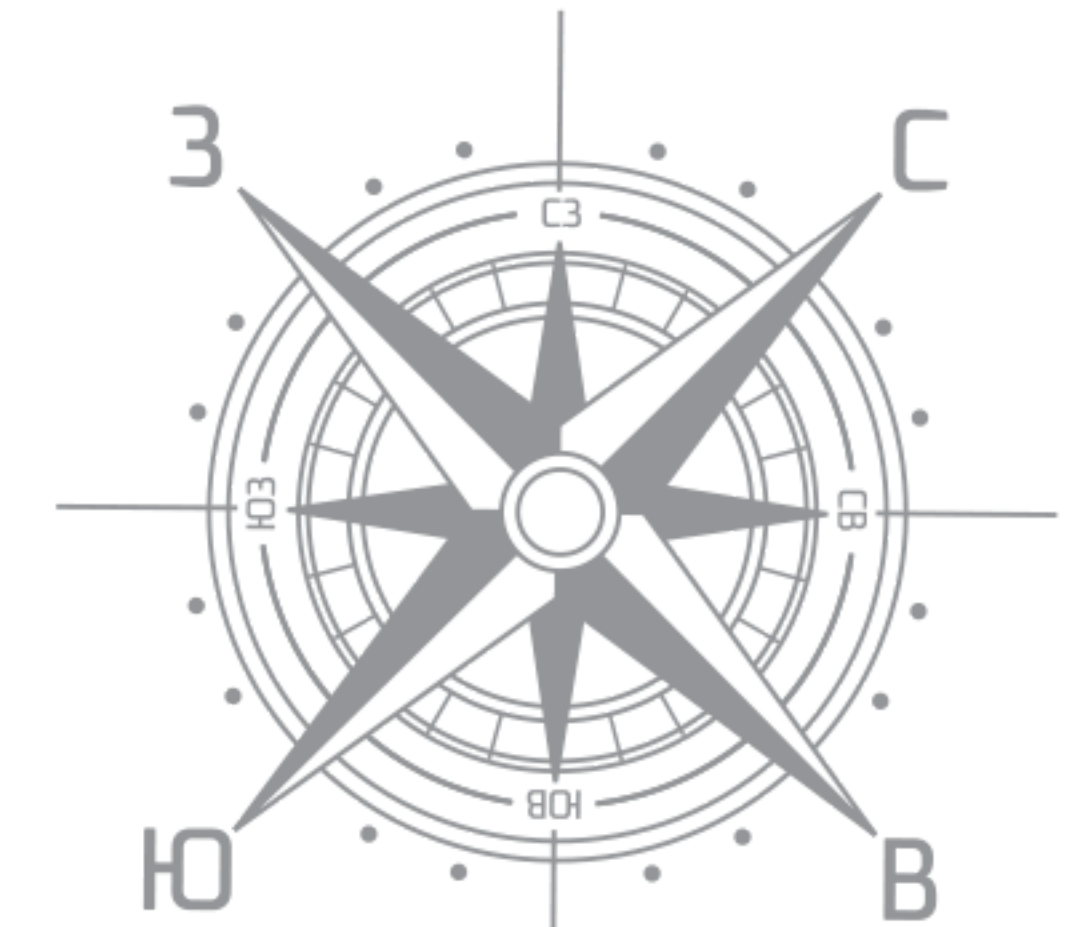

3 КОРПУС

 

Условные обозначения
— Приямная линия, согласно пункту 1.2.2 (Приложение 2 ПДД)
— Стоп линия или разметка услуги доступа, согласно пунктам 1.12 или 1.13 (Приложение 2 ПДД)
Примечание:
Разметка выполняется согласно ГОСТ Р 51256-99

